

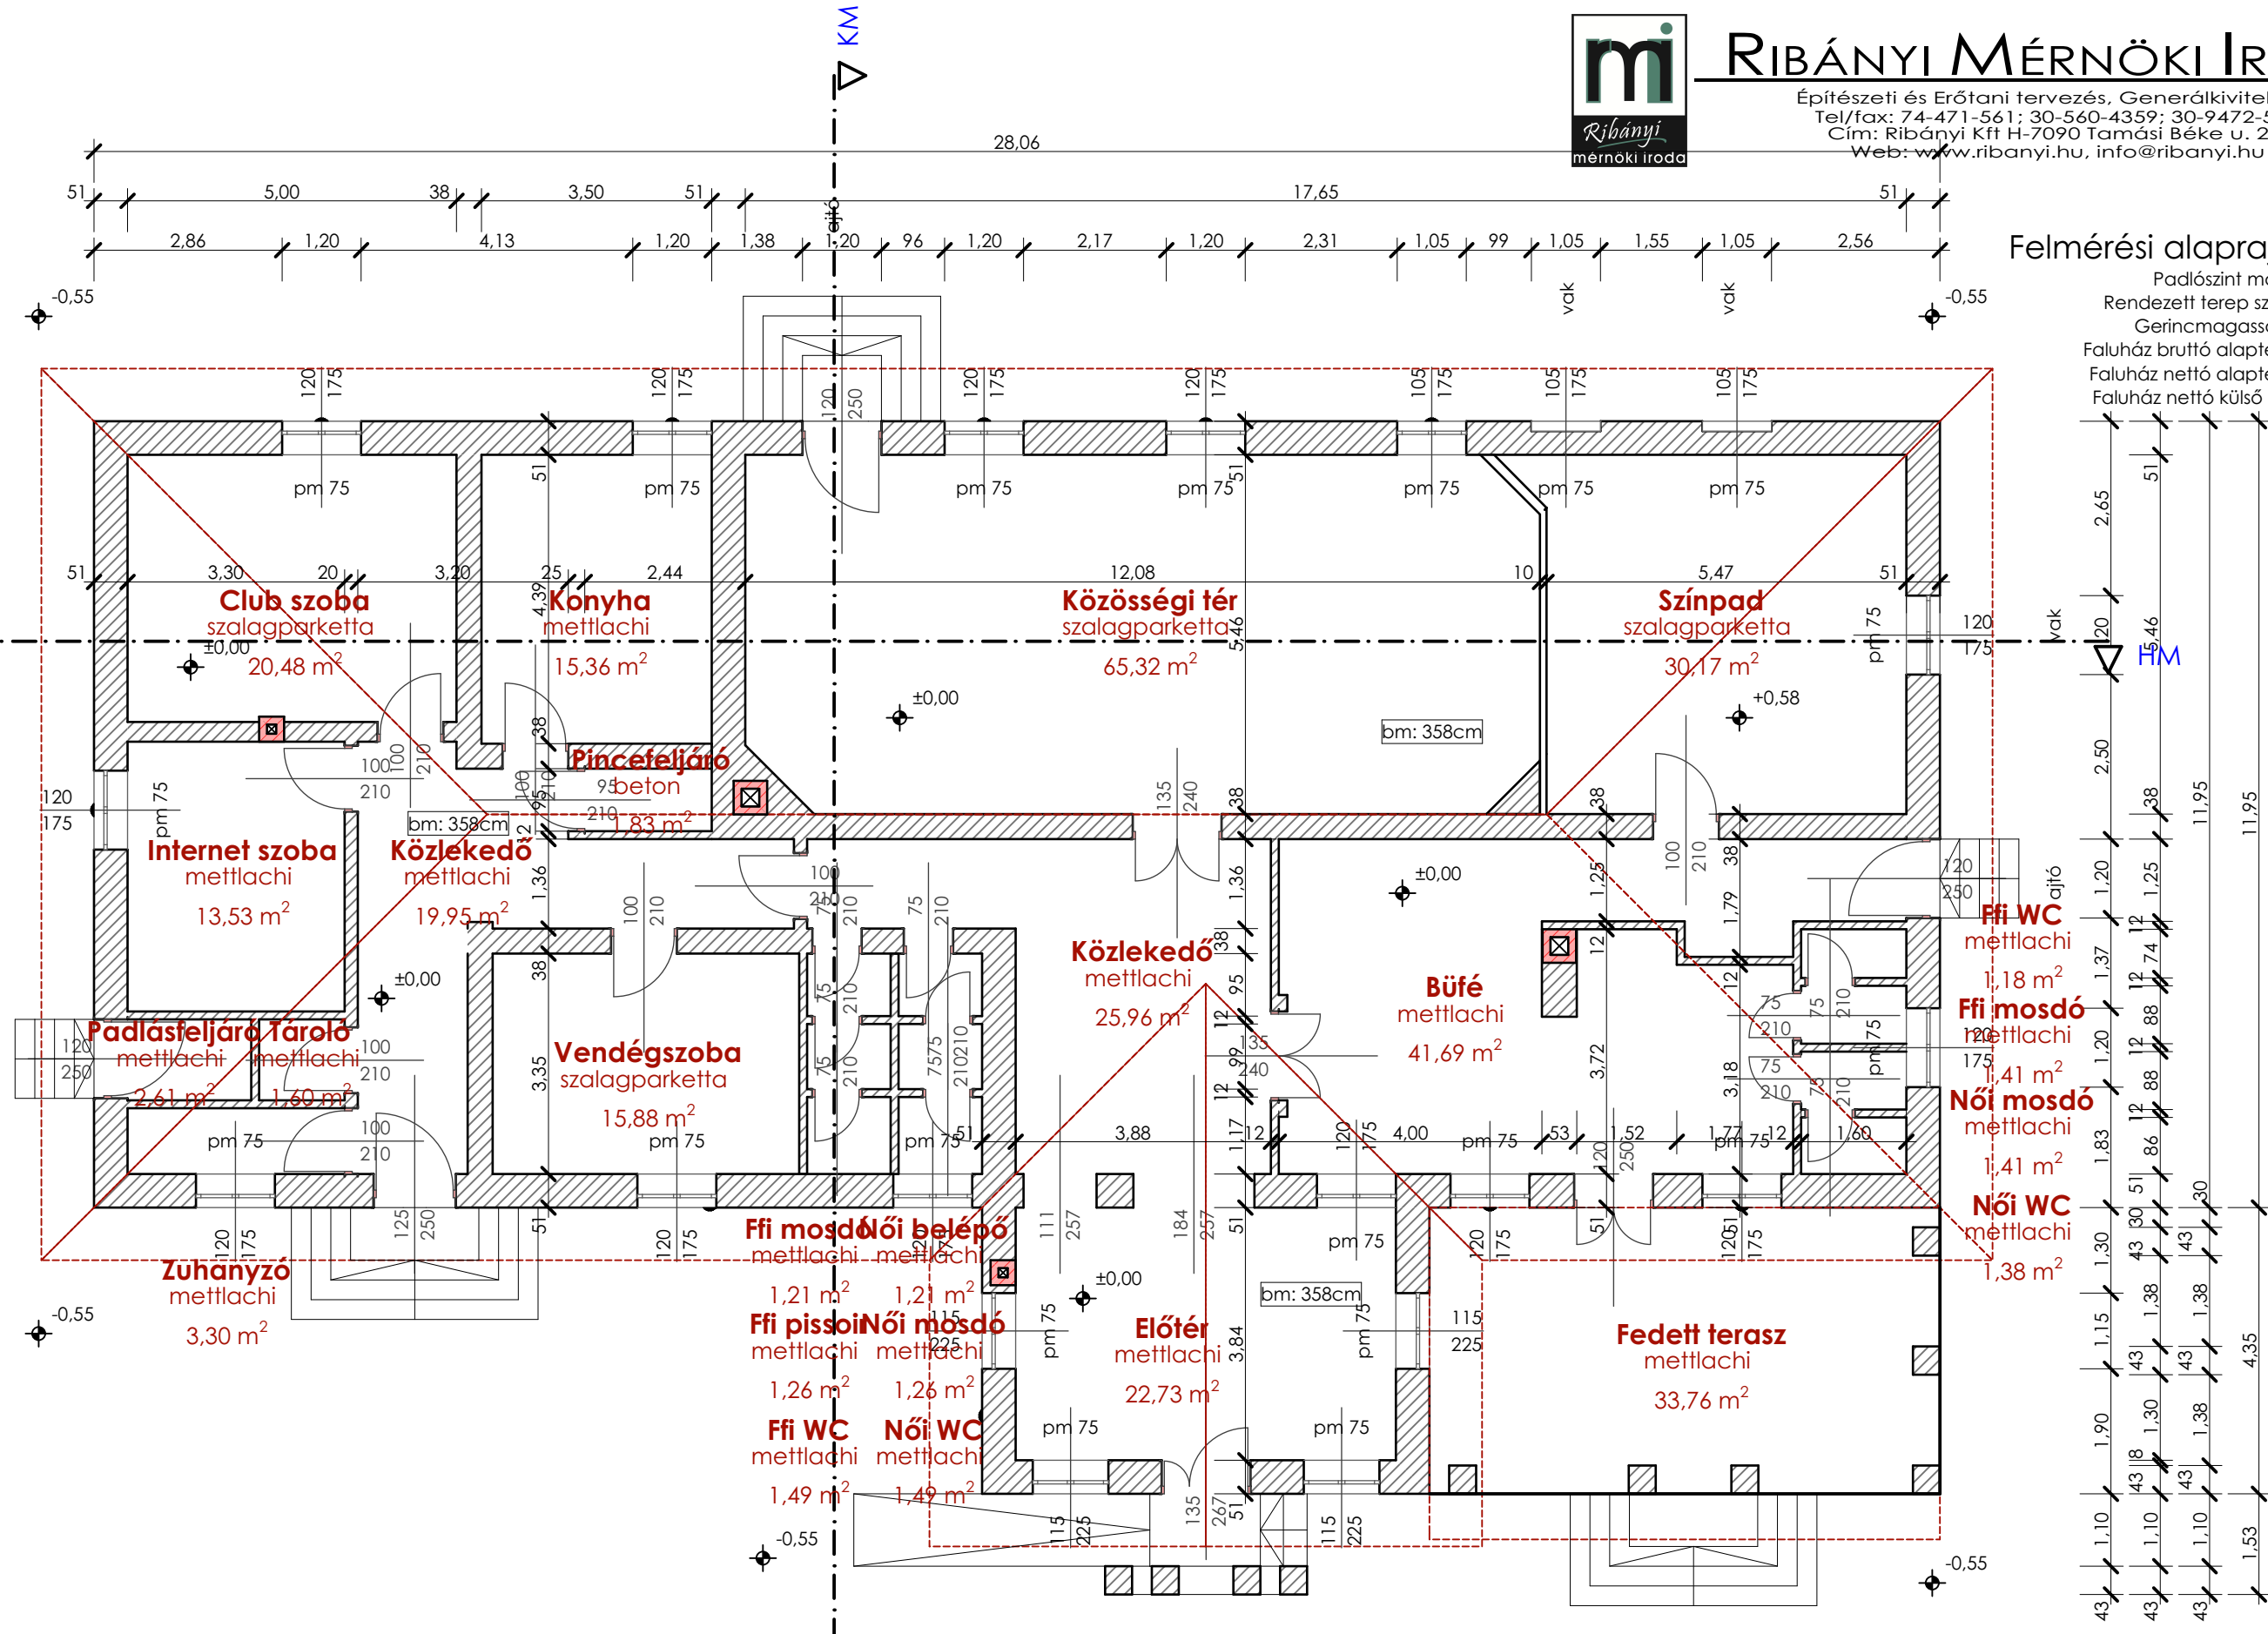


Készítette:	Építő:	Lépték:
	Újireg Község Önkormányzata H-7072 Újireg, Kossuth Lajos utca 1. hsz.	M = 1:1000
Ribányi József okl. építőmérnök E 2-17-0444	Tervezés helye:	Kelt:
	H-7092 Újireg Jász u. 26/B. hsz. 263. hrsz.	2016.04.04.
	Terv megnevezése:	Munkaszám:
	Faluház felújítása	VII-XVI.
	Terv típusa:	Rajzsám:
	Pályázati tervdokumentáció	 E01
	Rajz címe:	Helyszínrajz

## Felmérési alaprajz M=1:100


Padlósínt magassága: ±0,00m  
 Rendezett terep szintje: -0,45, -0,55m  
 Gerincmagasság: +7,77m, 9,72m  
 Faluház bruttó alapterülete: 398,65 m<sup>2</sup>  
 Faluház nettó alapterülete: 293,70 m<sup>2</sup>  
 Faluház nettó külső területe: 33,76 m<sup>2</sup>

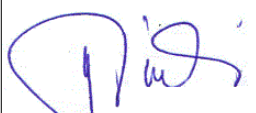

Készítette:	Építő:	Újireg Község Önkormányzata H-7072 Újireg, Kossuth Lajos utca 1. sz.	Lépték:	M = 1:100
Tervezés helye:	Hely:	H-7092 Újireg Jász u. 26/B. sz. 263. hrsz.	Kelt:	2016.04.04.
Terv megnevezése:	Típus:	Faluház felújítása	Munkaszám:	VII-XVI.
Tervszám:	Típus:	Pályázati tervdokumentáció	Rajzszám:	E02
Ribányi mérnöki iroda		Felmérési alaprajz		

## Felmérési keresztmetszet M=1:100


①	Hornyolt cserépfedés Normál lécs 5/2,4 Ellenléc 5/2,4 Páraáteresztő fólia szarufa	3,2cm 2,4cm 2,4cm 1rtg 12cm	②	Polyvás tapasztás Járódeszkázat Fagerendázat (Gerendaközben: Légréteg Fűrészportöltés) Deszkázás Nádazott mennyei vakolat	3cm 2,5cm 20,0cm 8,0cm 10,0cm 2,5cm 2,0cm	③	Mettlachi +ágyazóhabarcs Simított aljzatbeton Homokos kavicsterítés Tömörített földfeltöltés Termett tömör talaj	1,5cm 8cm 15cm	④	Szalagparketta + ragasztó Simított aljzatbeton Homokos kavicsterítés Tömörített földfeltöltés Termett tömör talaj	1,5cm 8cm 15cm
---	---	---	---	--	---	---	--	----------------------	---	---	----------------------

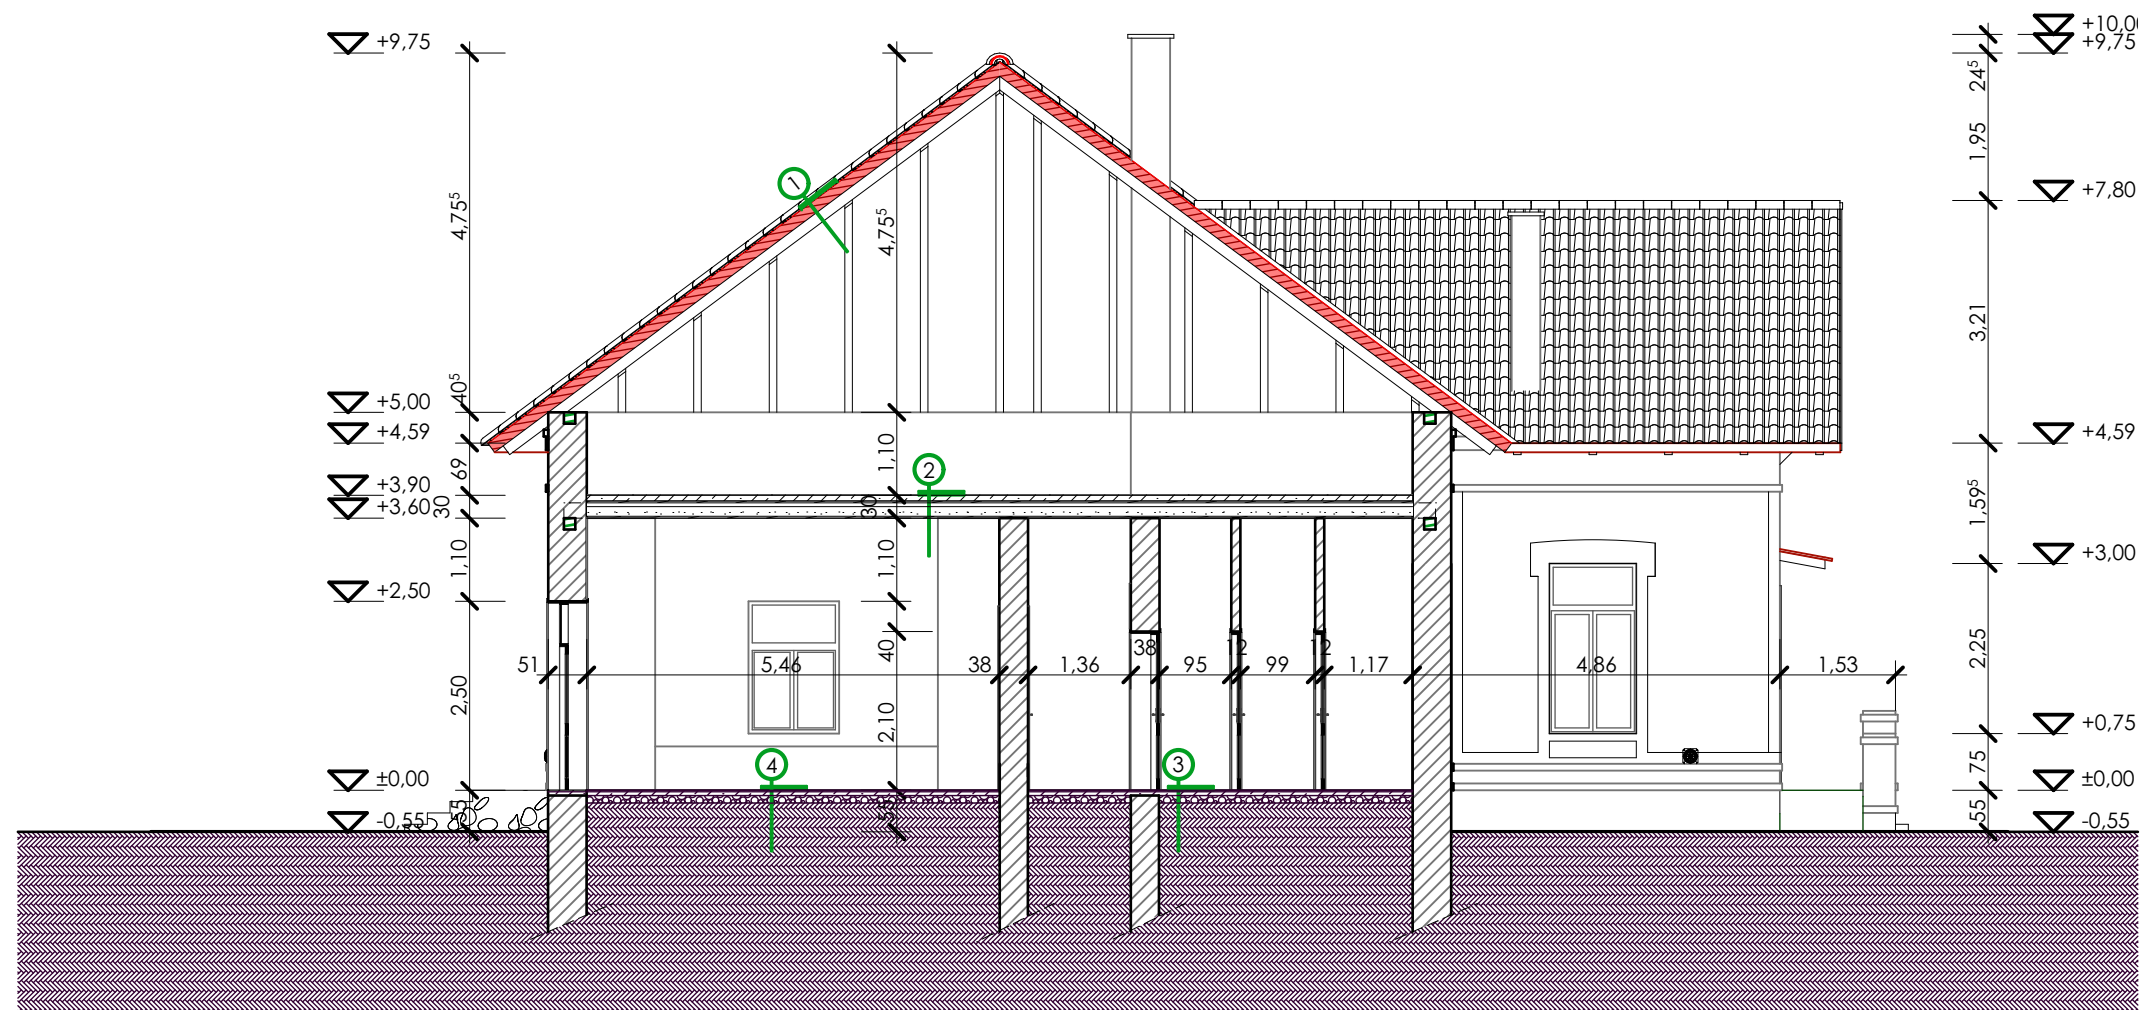


Készítette:	Építész:	Újireg Község Önkormányzata H-7072 Újireg, Kossuth Lajos utca 1. hsz.	Lépték:	M = 1:100
	Tervezés helye:	H-7092 Újireg Jász u. 26/B. hsz. 263. hrsz.	Kelt:	2016.04.04.
Ribányi József okl. építőmérnök E 2-17-0444	Terv megnevezése:	Faluház felújítása	Munkaszám:	VII-XVI.
	Terv típusa:	Pályázati tervdokumentáció	Rajzsám:	 E03
	Rajz címe:	Felmérési keresztmetszet		



## Felmérési déli homlokzat M=1:100

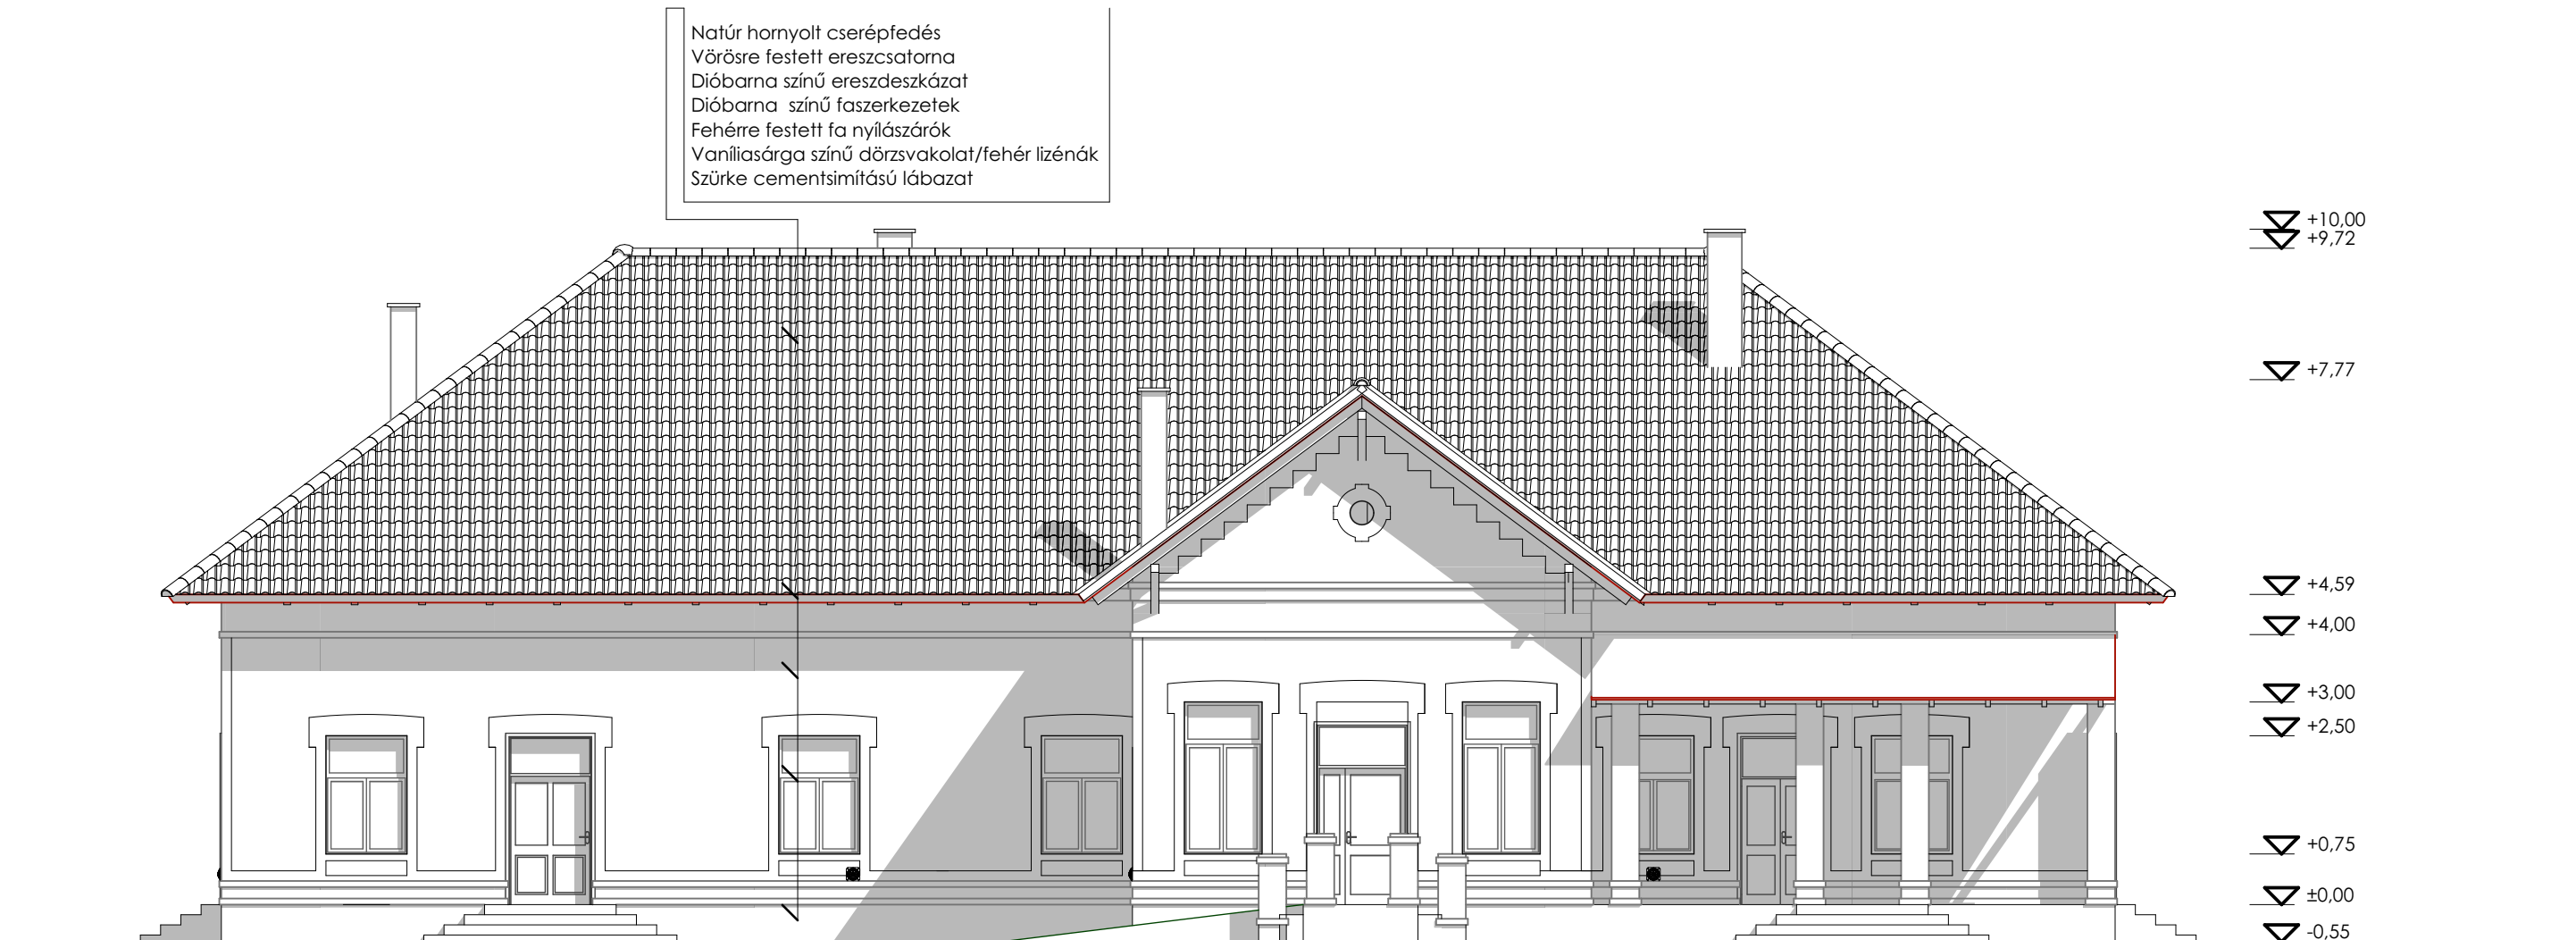


Készítette:	Építő:	Lépték:
	Újireg Község Önkormányzata H-7072 Újireg, Kossuth Lajos utca 1. hsz.	M = 1:100
Ribányi József okl. építőmérnök E 2-17-0444	Tervezés helye:	Kelt:
	H-7092 Újireg Jász u. 26/B. hsz. 263. hrsz.	2016.04.04.
	Terv megnevezése:	Munkaszám:
	Faluház felújítása	VII-XVI.
	Terv típusa:	Rajzszám:
	Pályázati tervdokumentáció	 <b>E05</b>
	Rajz címe:	
	Felmérési déli homlokzat	

## Felmérési keleti homlokzat M=1:100




Készítette:	Építő:	Lépték:
	Újireg Község Önkormányzata H-7072 Újireg, Kossuth Lajos utca 1. hsz.	M = 1:100
Ribányi József okl. építőmérnök E 2-17-0444	Tervezés helye:	Kelt:
	H-7092 Újireg Jász u. 26/B. hsz. 263. hrsz.	2016.04.04.
	Terv megnevezése:	Munkaszám:
	Faluház felújítása	VII-XVI.
	Terv típusa:	Rajzszám:
	Pályázati tervdokumentáció	E06
	Rajz címe:	
	Felmérési keleti homlokzat	

Felmérési északi homlokzat M=1:100

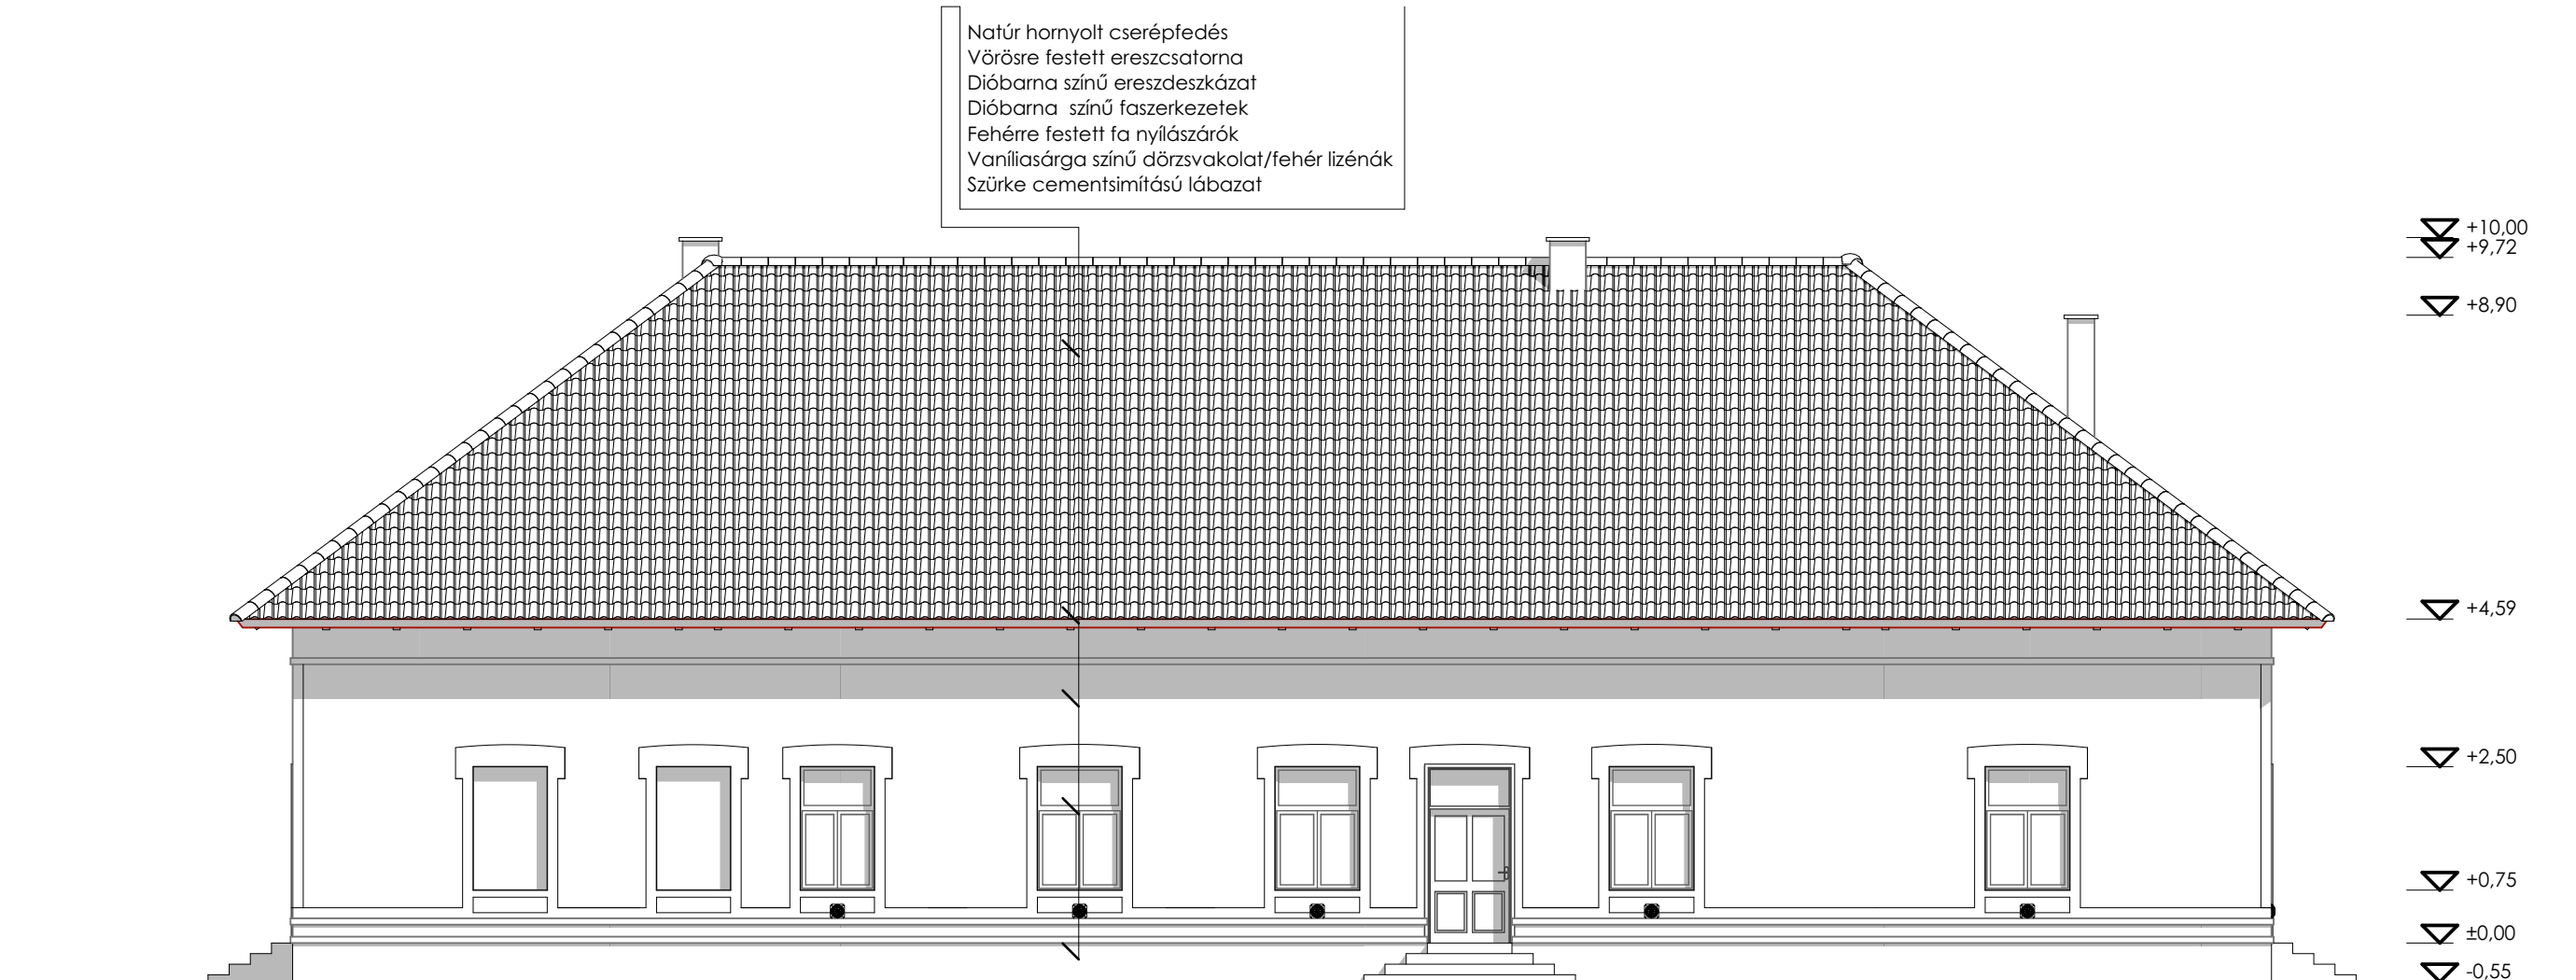

Készítette:	Építő:	Lépték:
	Újireg Község Önkormányzata H-7072 Újireg, Kossuth Lajos utca 1. hsz.	M = 1:100
Ribányi József okl. építőmérnök E 2-17-0444	Tervezés helye:	Kelt:
	H-7092 Újireg Jász u. 26/B. hsz. 263. hrsz.	2016.04.04.
	Terv megnevezése:	Munkaszám:
	Faluház felújítása	VII-XVI.
	Terv típusa:	Rajzszám:
	Pályázati tervdokumentáció	 <b>E07</b>
	Rajz címe:	
	Felmérési északi homlokzat	

Felmérési nyugati homlokzat M=1:100

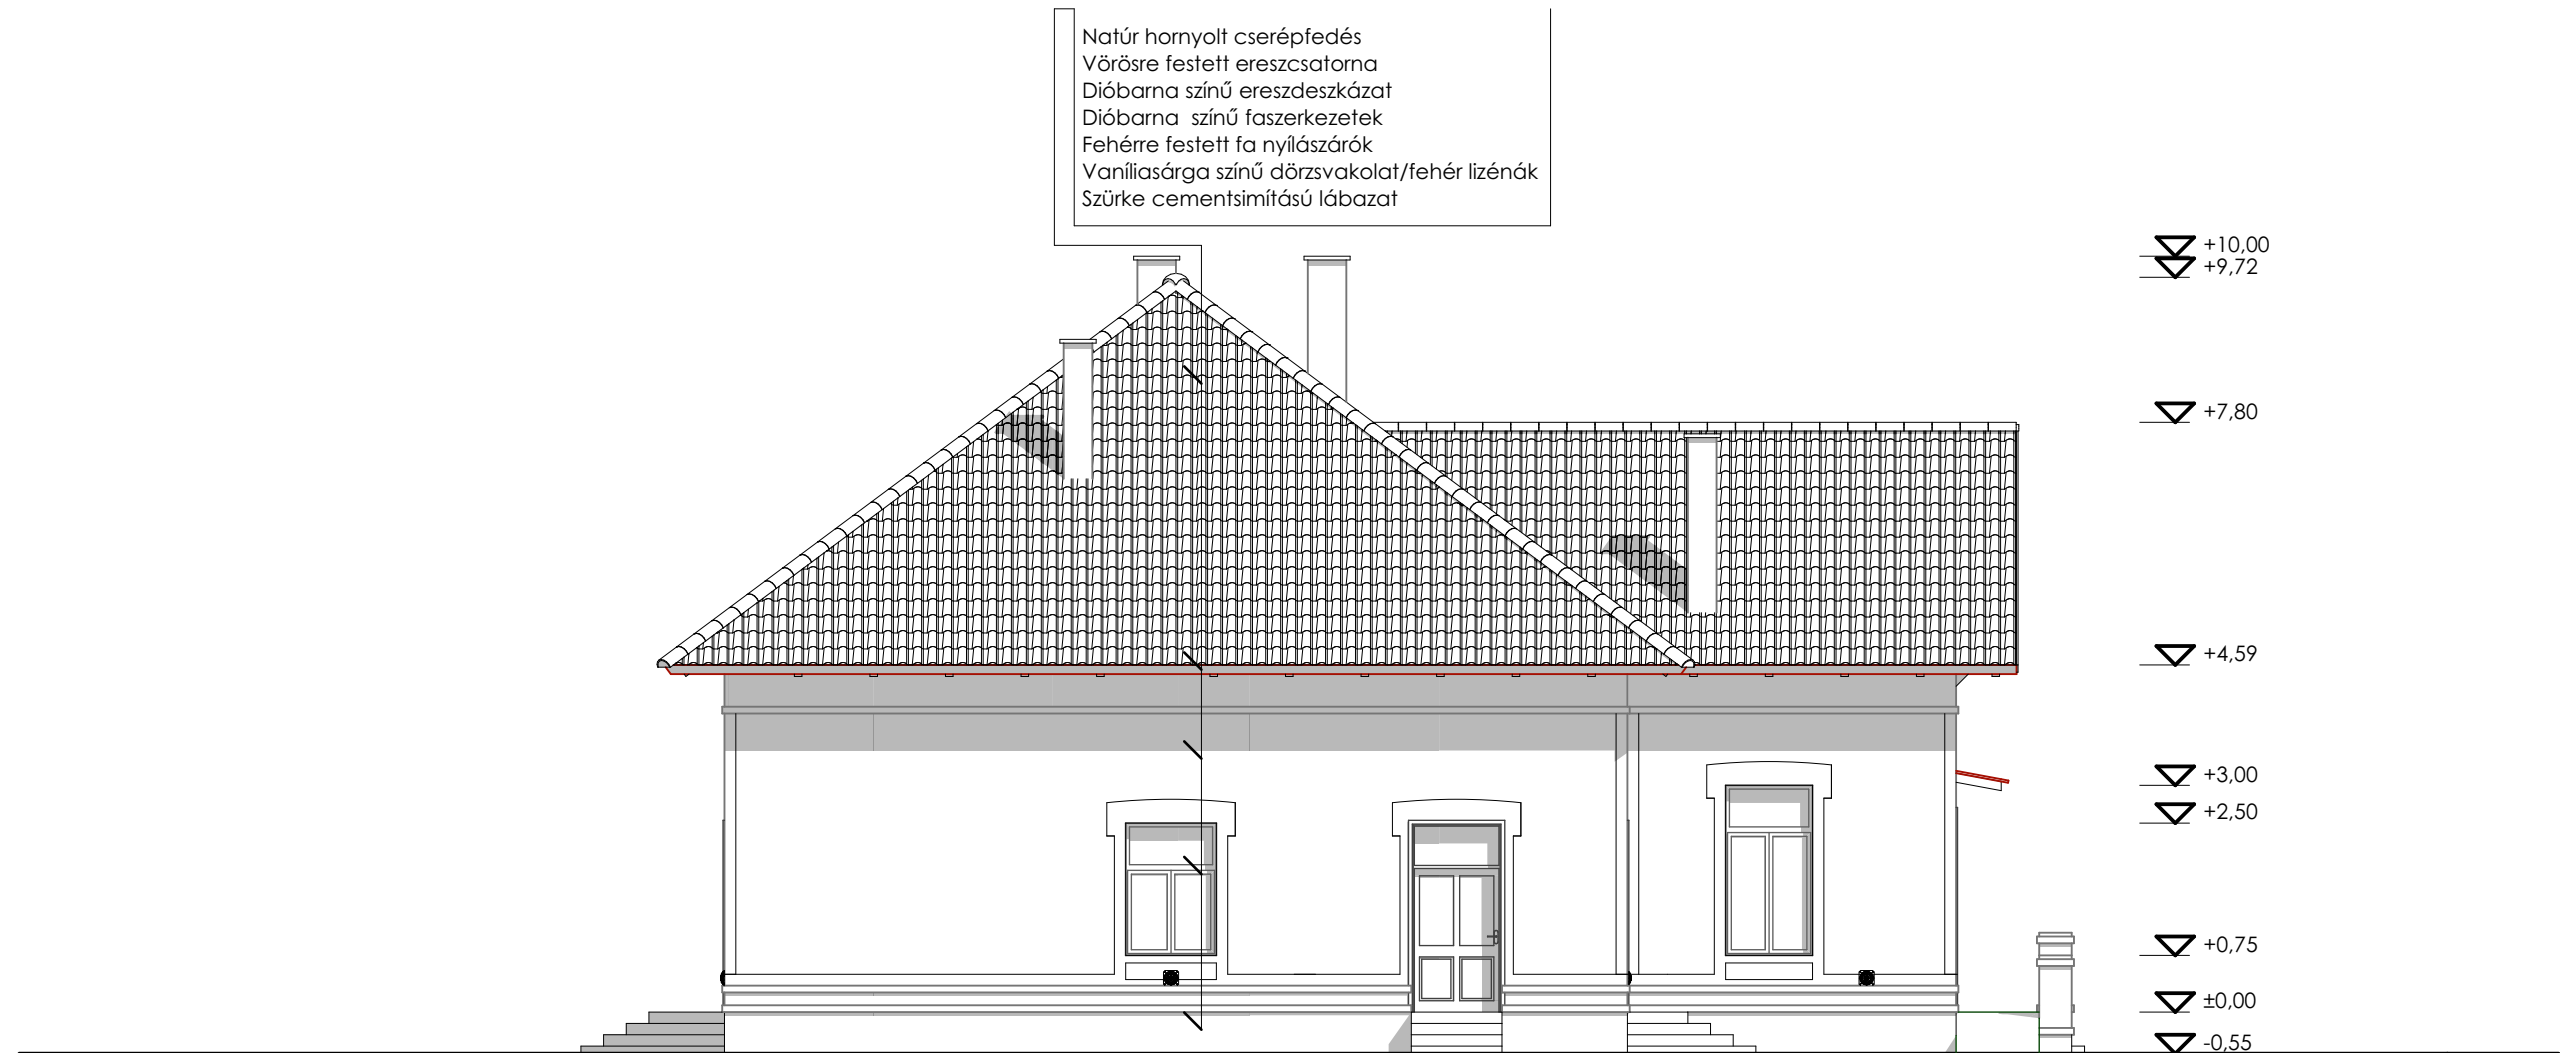

Készítette:	Építő:	Lépték:
	Újireg Község Önkormányzata H-7072 Újireg, Kossuth Lajos utca 1. hsz.	M = 1:100
Ribányi József okl. építőmérnök E 2-17-0444	Tervezés helye:	Kelt:
	H-7092 Újireg Jász u. 26/B. hsz. 263. hrsz.	2016.04.04.
	Terv megnevezése:	Munkaszám:
	Faluház felújítása	VII-XVI.
	Terv típusa:	Rajzszám:
	Pályázati tervdokumentáció	 E08
	Rajz címe:	
	Felmérési nyugati homlokzat	