



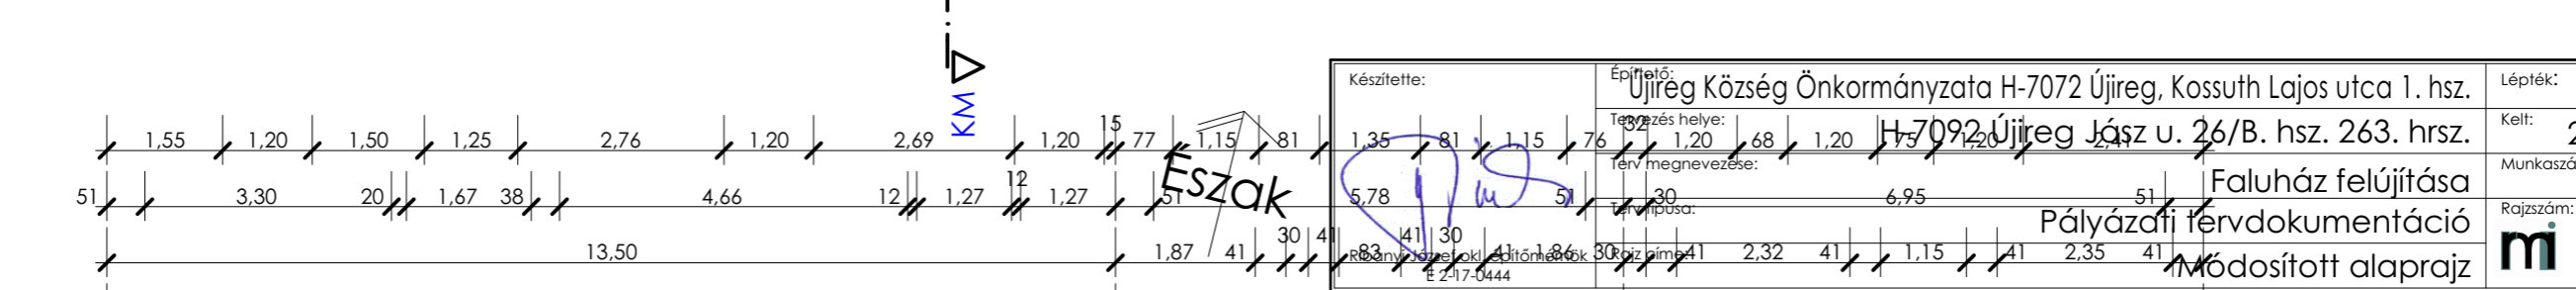

Módosított alaprajz M=1:100


Padló szint magassága: ±0,00m
Rendezett terep szintje: -0,45, -0,55m
Gerincmagasság: +7,77m, 9,72m
Faluház bruttó alapterülete: 398,65 m²
Faluház nettó alapterülete: 295,55 m²
Faluház nettó külső területe: 33,76 m²

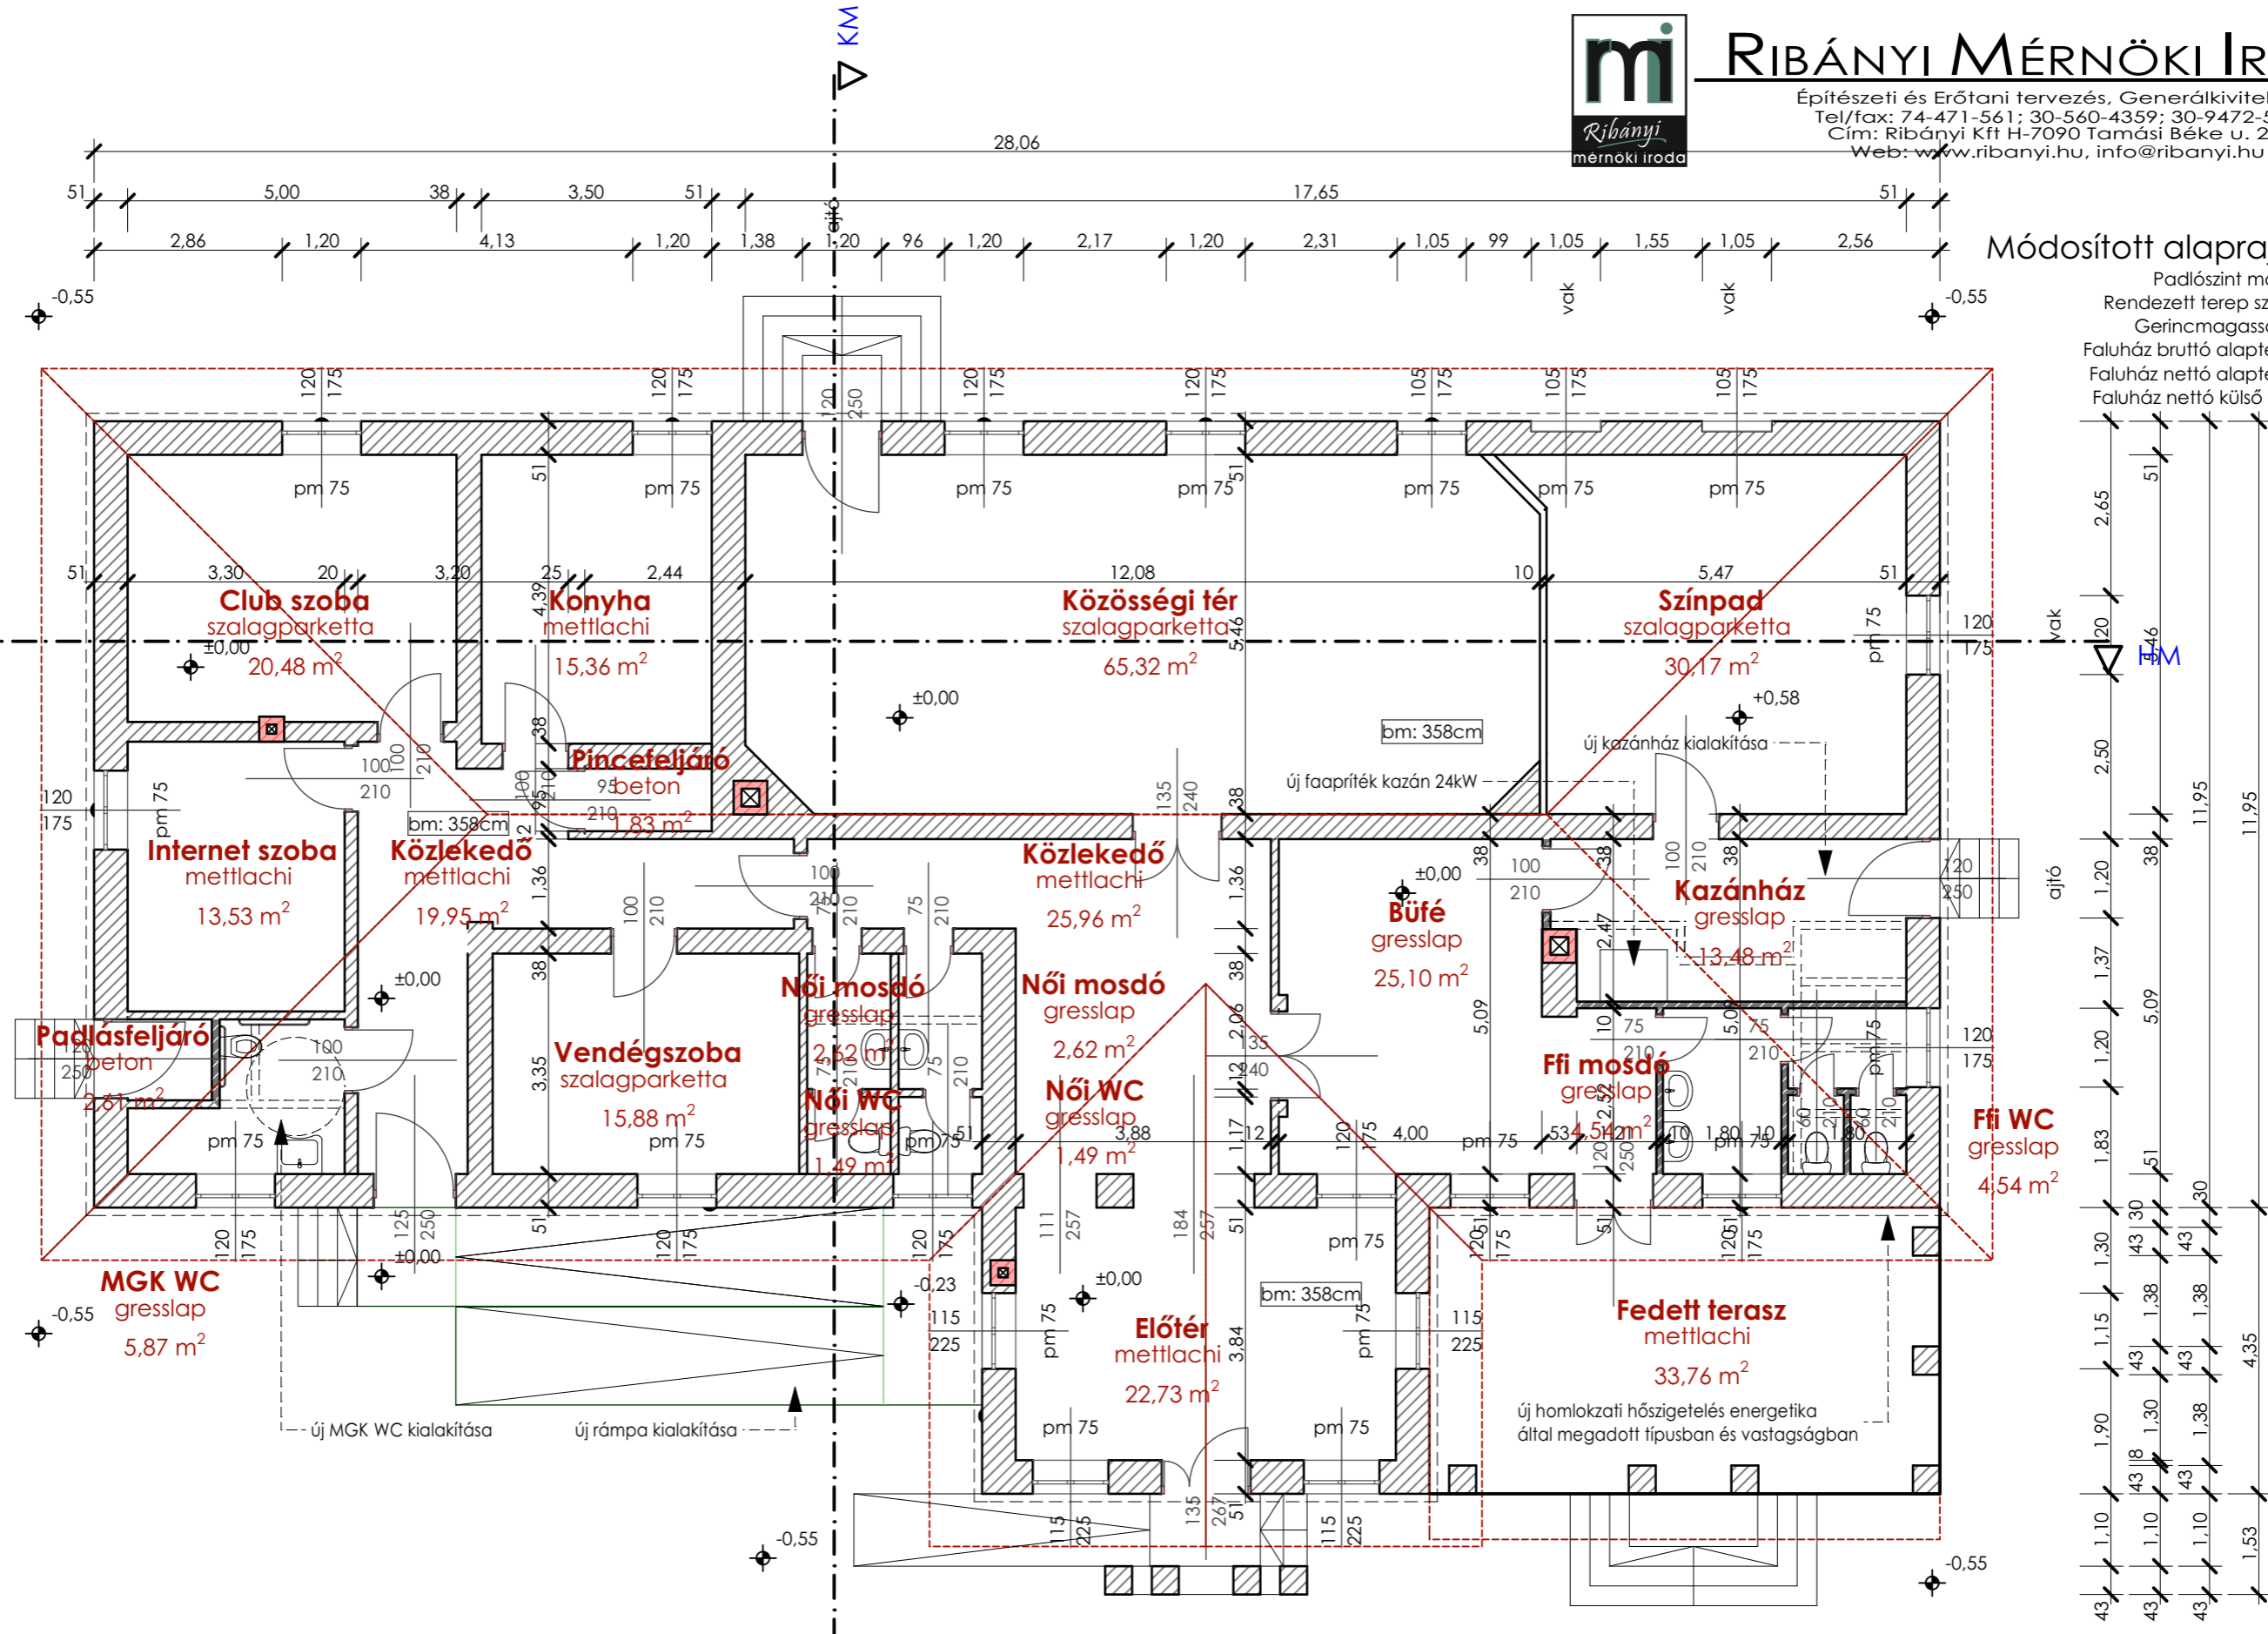



Készítette:	Építész:	Újireg Község Önkormányzata H-7072 Újireg, Kossuth Lajos utca 1. sz.	Lépték:	M = 1:100
	Tervezés helye:	H-7092 Újireg Jász u. 26/B. sz. 263. hrsz.	Kelt:	2016.04.04.
	Terv megnevezése:	Faluház felújítása	Munkaszám:	VII-XVI.
	Típusa:	Pályázati tervdokumentáció	Rajzsám:	E09
Módosított alaprajz				

Módosított keresztmetszet M=1:100


①	Hornyolt cserépfedés Normál lécs 5/2,4 Ellenléc 5/2,4 Páraáteresztő fólia szarufa	3,2cm 2,4cm 2,4cm 1rtg 12cm	②	Új hőszigetelő réteg energetika szerint Polyvás tapasztás Járódeszkázat Fagerendázat (Gerendaközben: Légréteg Fűrészportöltés) Deszkázás	20/25cm 3cm 2,5cm 20,0cm 8,0cm 10,0cm 2,5cm	③	Gresslap+ragasztó Simított aljzatbeton Homokos kavicsterítés Tömörített földfeltöltés Termett tömör talaj	1,5cm 8cm 15cm	④	Szalagparketta + ragasztó Simított aljzatbeton Homokos kavicsterítés Tömörített földfeltöltés Termett tömör talaj	1,5cm 8cm 15cm
---	---	---	---	--	---	---	---	----------------------	---	---	----------------------

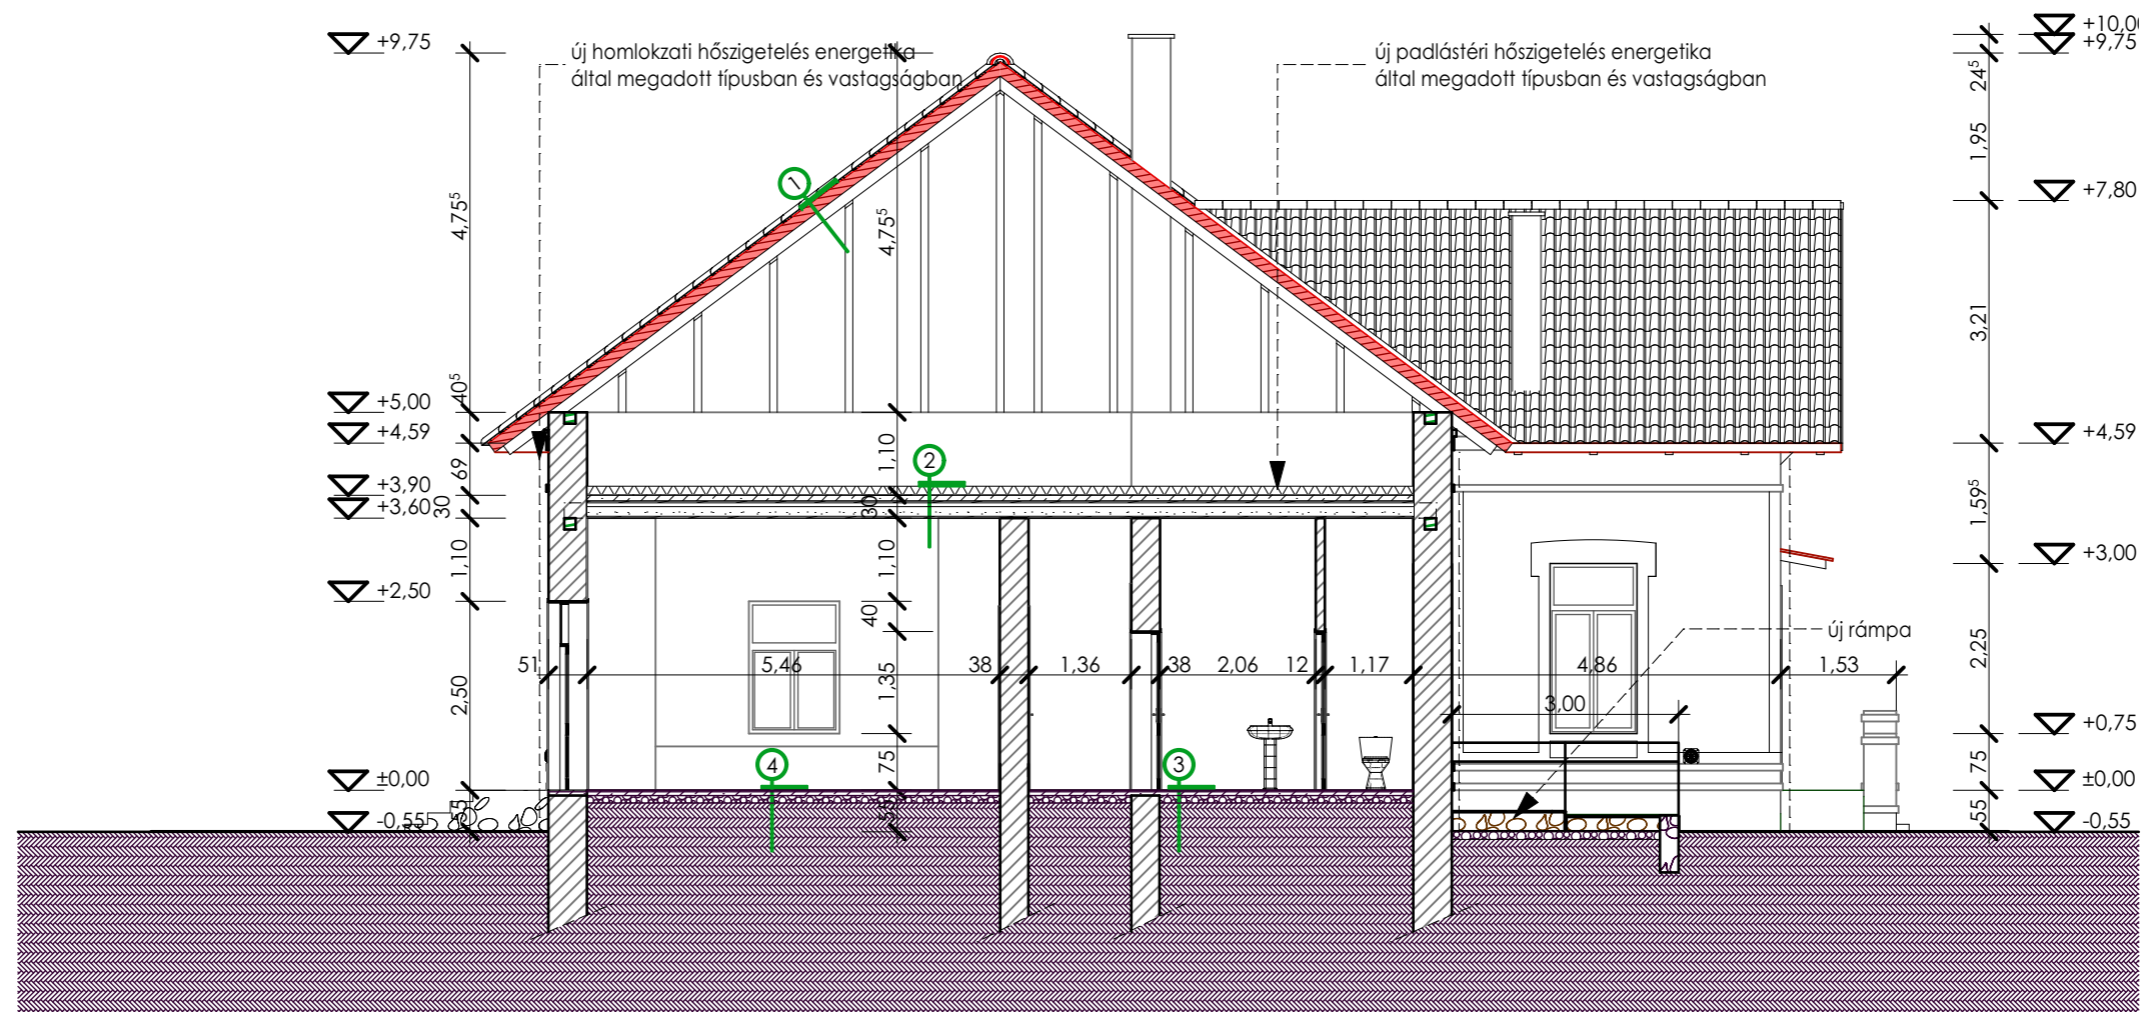

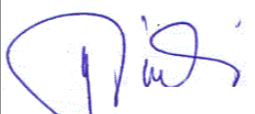
Készítette:	Építtető:	Lépték:
	Újireg Község Önkormányzata H-7072 Újireg, Kossuth Lajos utca 1. hsz.	M = 1:100
Ribányi József okl. építőmérnök E 2-17-0444	Tervezés helye:	Kelt:
	H-7092 Újireg Jász u. 26/B. hsz. 263. hrsz.	2016.04.04.
	Terv megnevezése:	Munkaszám:
	Faluház felújítása	VII-XVI.
	Terv típusa:	Rajzsám:
	Pályázati tervdokumentáció	 E10
	Rajz címe:	Módosított keresztmetszet

Módosított hosszmet szet M=1:100



<p>① Hornyolt cserépfedés Normál lécs 5/2,4 Ellenlécs 5/2,4 Páraáteresztő fólia szarufa</p>	<p>3,2cm 2,4cm 2,4cm 1rtg 12cm</p>	<p>② Új hőszigetelő réteg energetika szerint Polyvás tapasztás Járódeszkázat Fagerendázat (Gerendaközben: Légréteg Fűrészpórtöltés) Deszkázás Nádazott menn. vakolat</p>	<p>20/25cm 3cm 2,5cm 20,0cm 8,0cm 10,0cm 2,5cm 2,0cm</p>	<p>③ Gresslap+ragasztó Simított aljzatbeton Homokos kavicssterítés Tömörített földfeltöltés Termett tömör talaj</p>	<p>1,5cm 8cm 15cm 15cm</p>	<p>④ Szalagparketta + ragasztó Simított aljzatbeton Homokos kavicssterítés Tömörített földfeltöltés Termett tömör talaj</p>	<p>1,5cm 8cm 15cm 15cm</p>
---	--	---	---	---	---	---	---

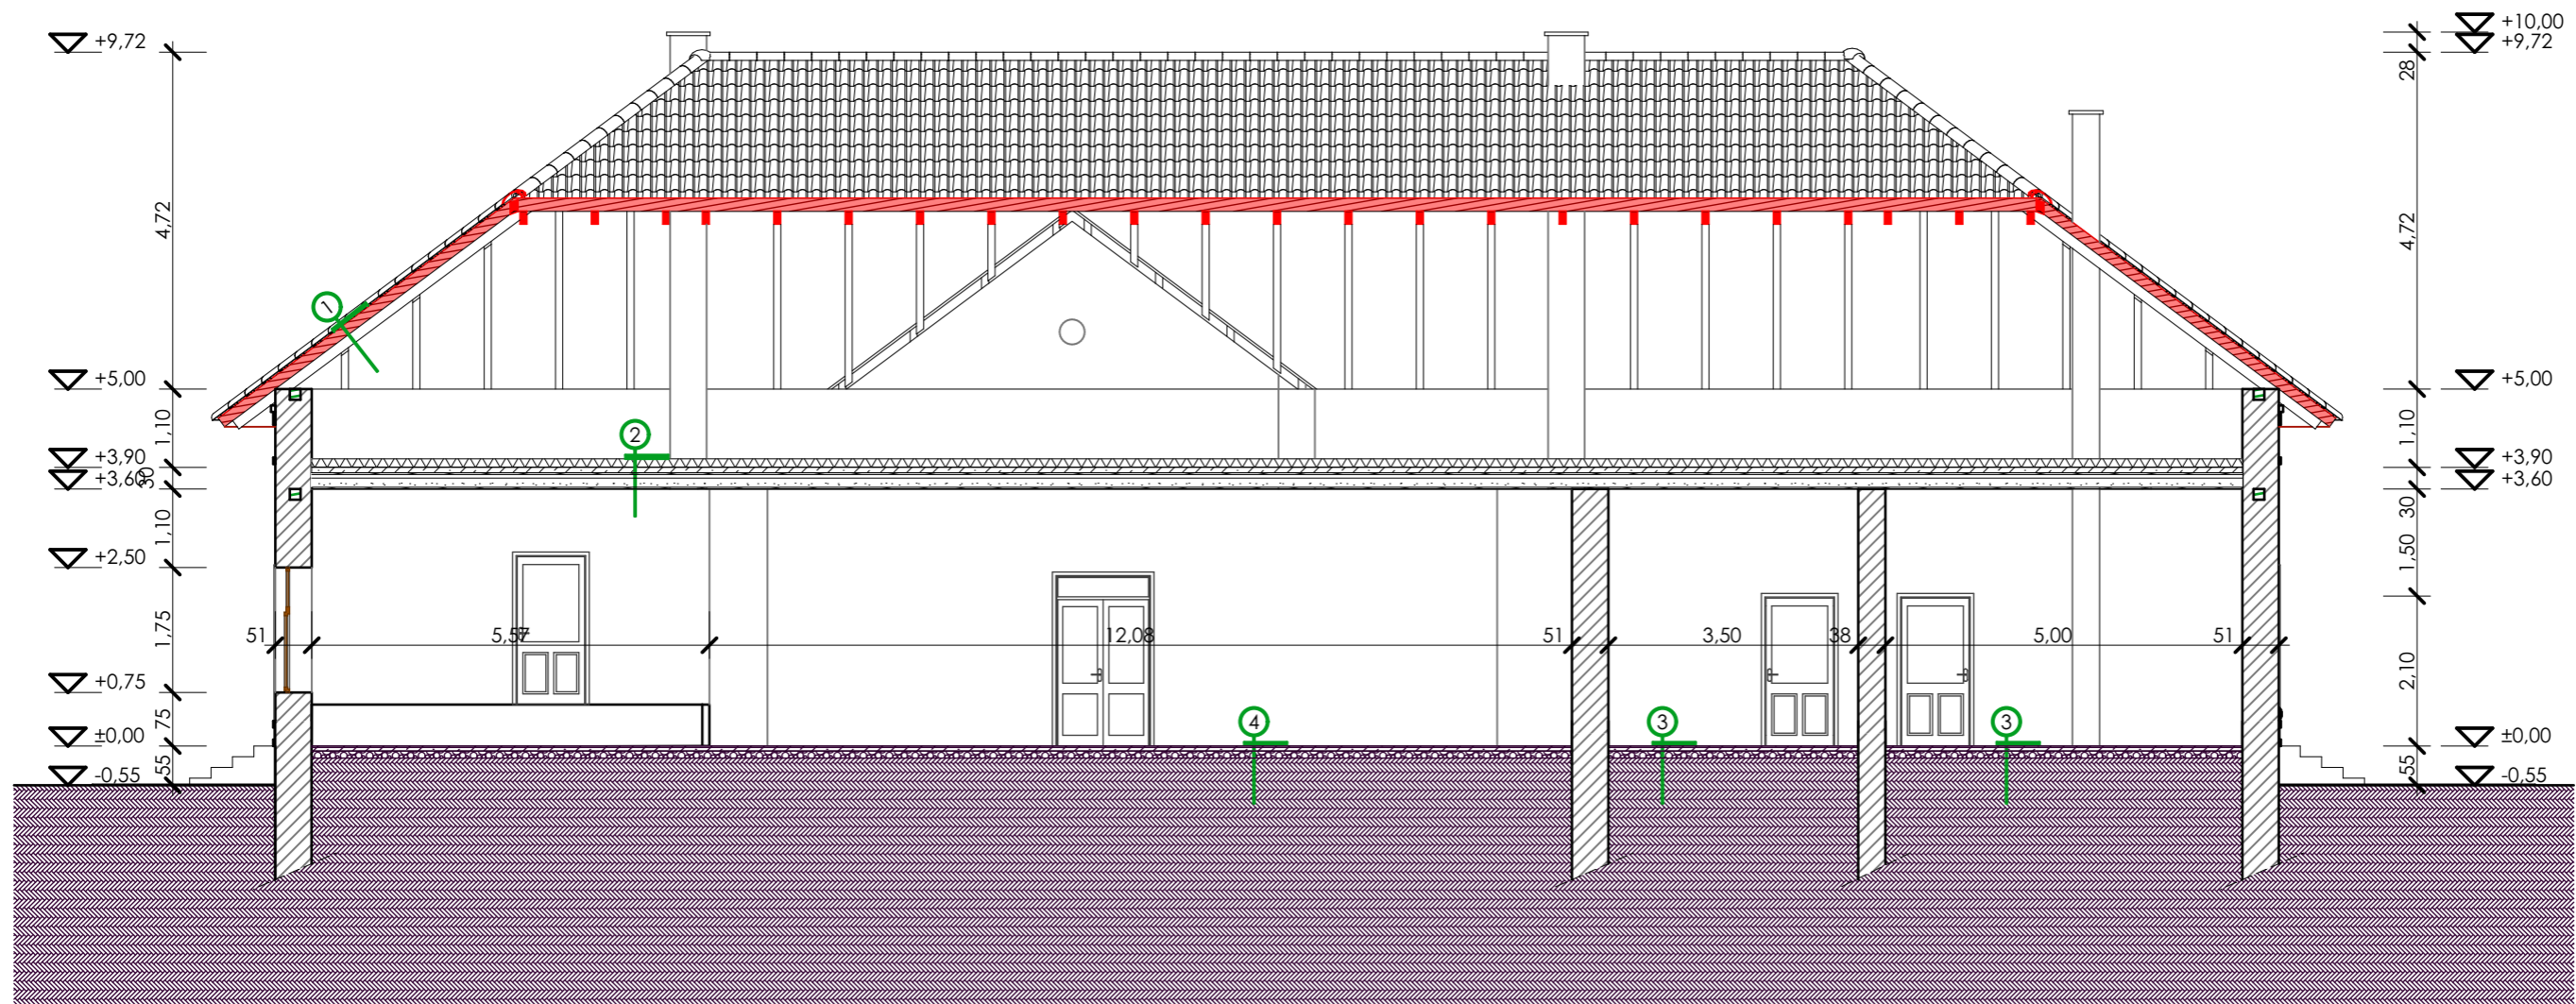

 Ribányi József okl. építőmérnök E 2-17-0444	Készítette:	Építő:	Újireg Község Önkormányzata H-7072 Újireg, Kossuth Lajos utca 1. hsz.	Lépték:	M = 1:100
	Tervezés helye:	H-7092 Újireg Jász u. 26/B. hsz. 263. hrsz.	Kelt:	2016.04.04.	
	Terv megnevezése:	Faluház felújítása	Munkaszám:	VII-XVI.	
	Terv típusa:	Pályázati tervdokumentáció	Rajzszám:	E11	
	Rajz címe:	Módosított hosszmet szet			

Módosított déli homlokzat M=1:100

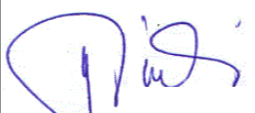


Készítette:	Építő:	Lépték:
	Újireg Község Önkormányzata H-7072 Újireg, Kossuth Lajos utca 1. hsz.	M = 1:100
Ribányi József okl. építőmérnök E 2-17-0444	Tervezés helye:	Kelt:
	H-7092 Újireg Jász u. 26/B. hsz. 263. hrsz.	2016.04.04.
	Terv megnevezése:	Munkaszám:
	Faluház felújítása	VII-XVI.
	Terv típusa:	Rajzszám:
	Pályázati tervdokumentáció	 E12
	Rajz címe:	
	Módosított déli homlokzat	



Módosított keleti homlokzat M=1:100




Készítette:	Építő:	Lépték:
	Újireg Község Önkormányzata H-7072 Újireg, Kossuth Lajos utca 1. hsz.	M = 1:100
Ribányi József okl. építőmérnök E 2-17-0444	Tervezés helye:	Kelt:
	H-7092 Újireg Jász u. 26/B. hsz. 263. hrsz.	2016.04.04.
	Terv megnevezése:	Munkaszám:
	Faluház felújítása	VII-XVI.
	Terv típusa:	Rajzszám:
	Pályázati tervdokumentáció	E13
	Rajz címe:	Módosított keleti homlokzat

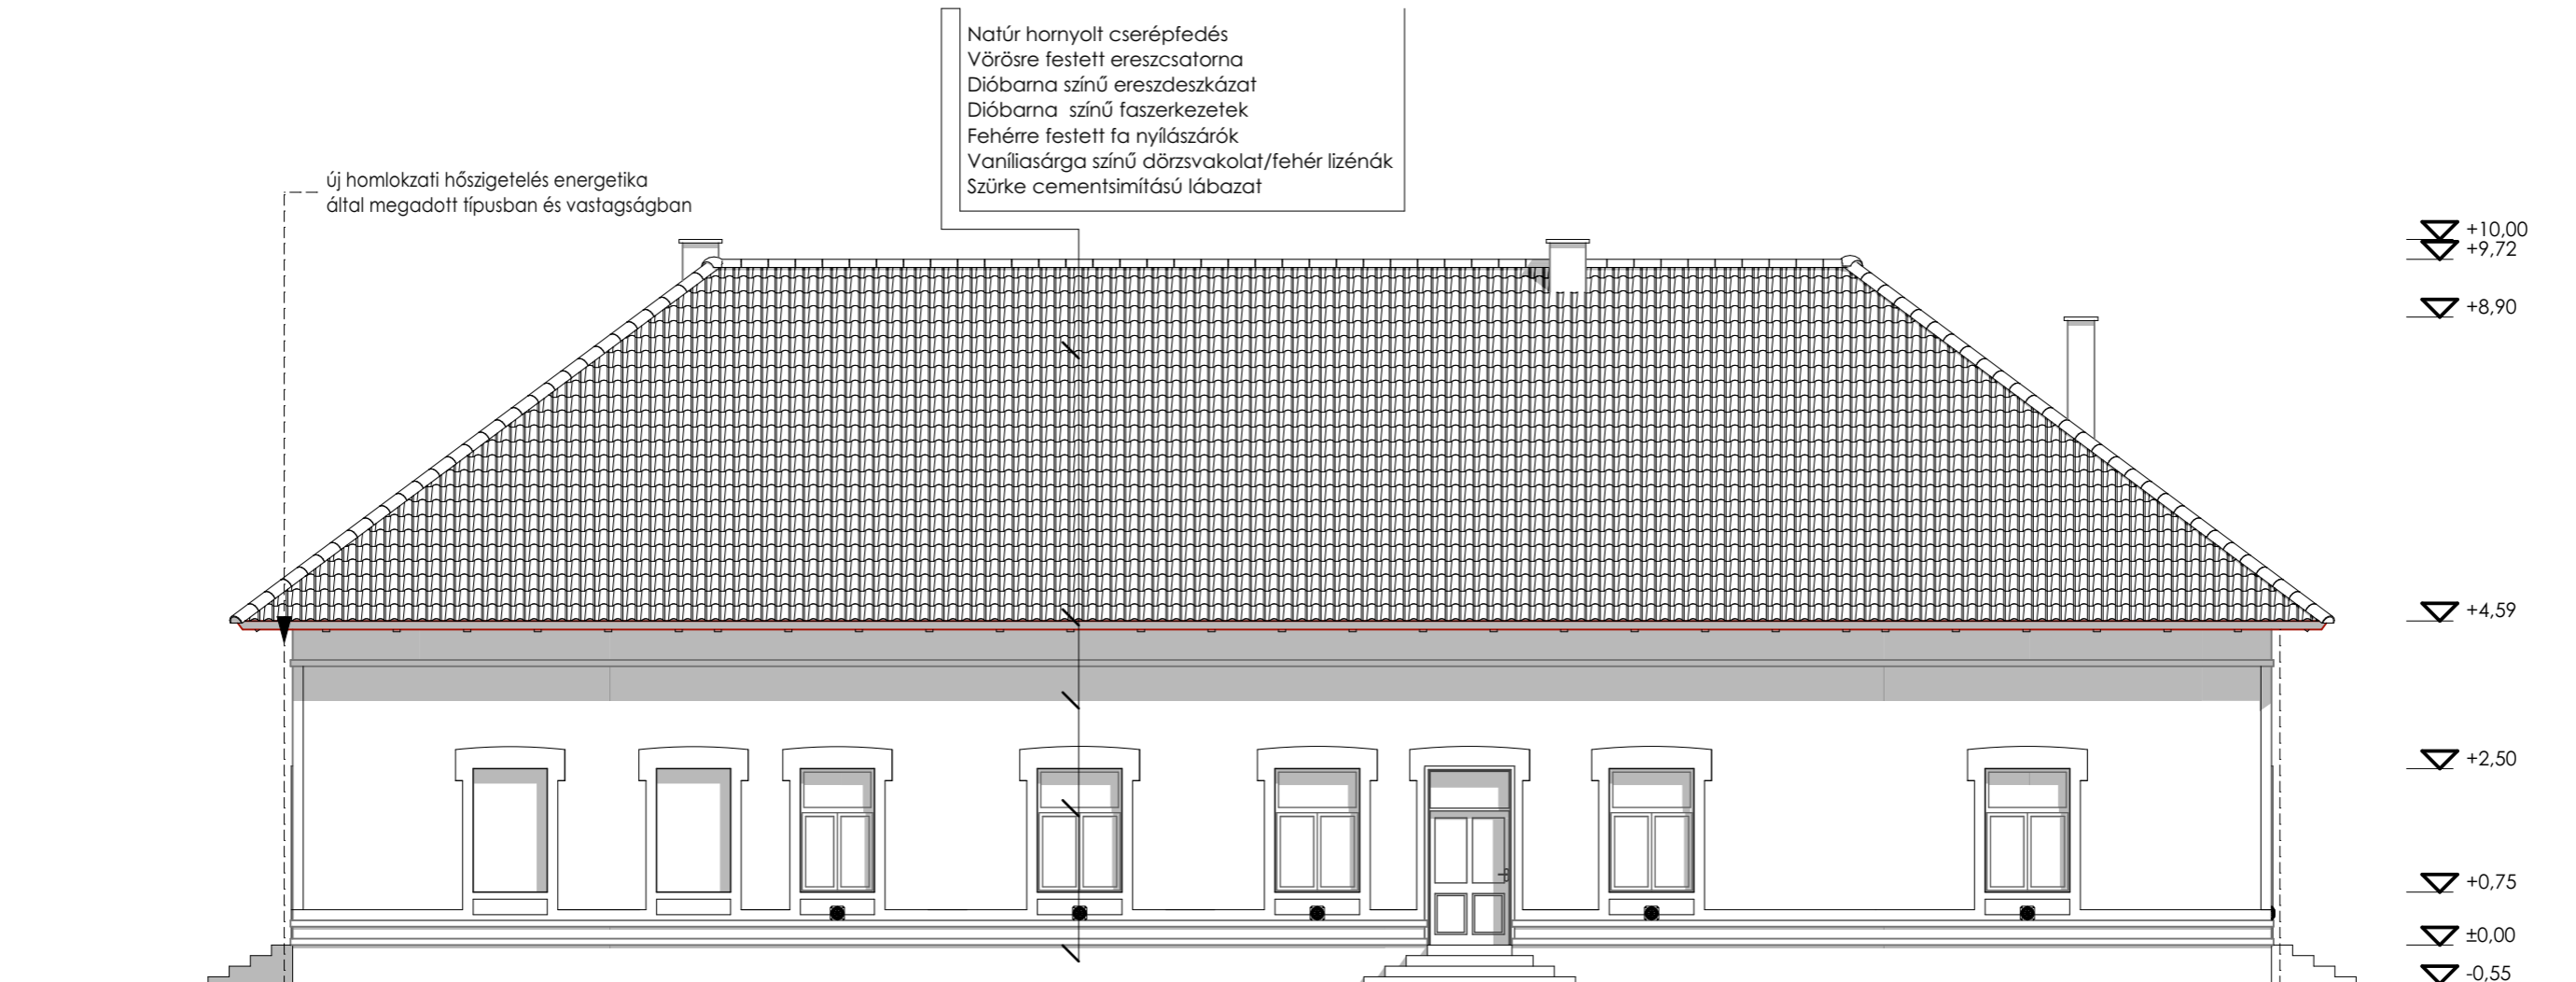

Módosított északi homlokzat M=1:100



Készítette:	Építő:	Lépték:
	Újireg Község Önkormányzata H-7072 Újireg, Kossuth Lajos utca 1. hsz.	M = 1:100
Ribányi József okl. építőmérnök E 2-17-0444	Tervezés helye:	Kelt:
	H-7092 Újireg Jász u. 26/B. hsz. 263. hrsz.	2016.04.04.
	Terv megnevezése:	Munkaszám:
	Faluház felújítása	VII-XVI.
	Terv típusa:	Rajzsám:
	Pályázati tervdokumentáció	 E14
	Rajz címe:	
	Módosított északi homlokzat	

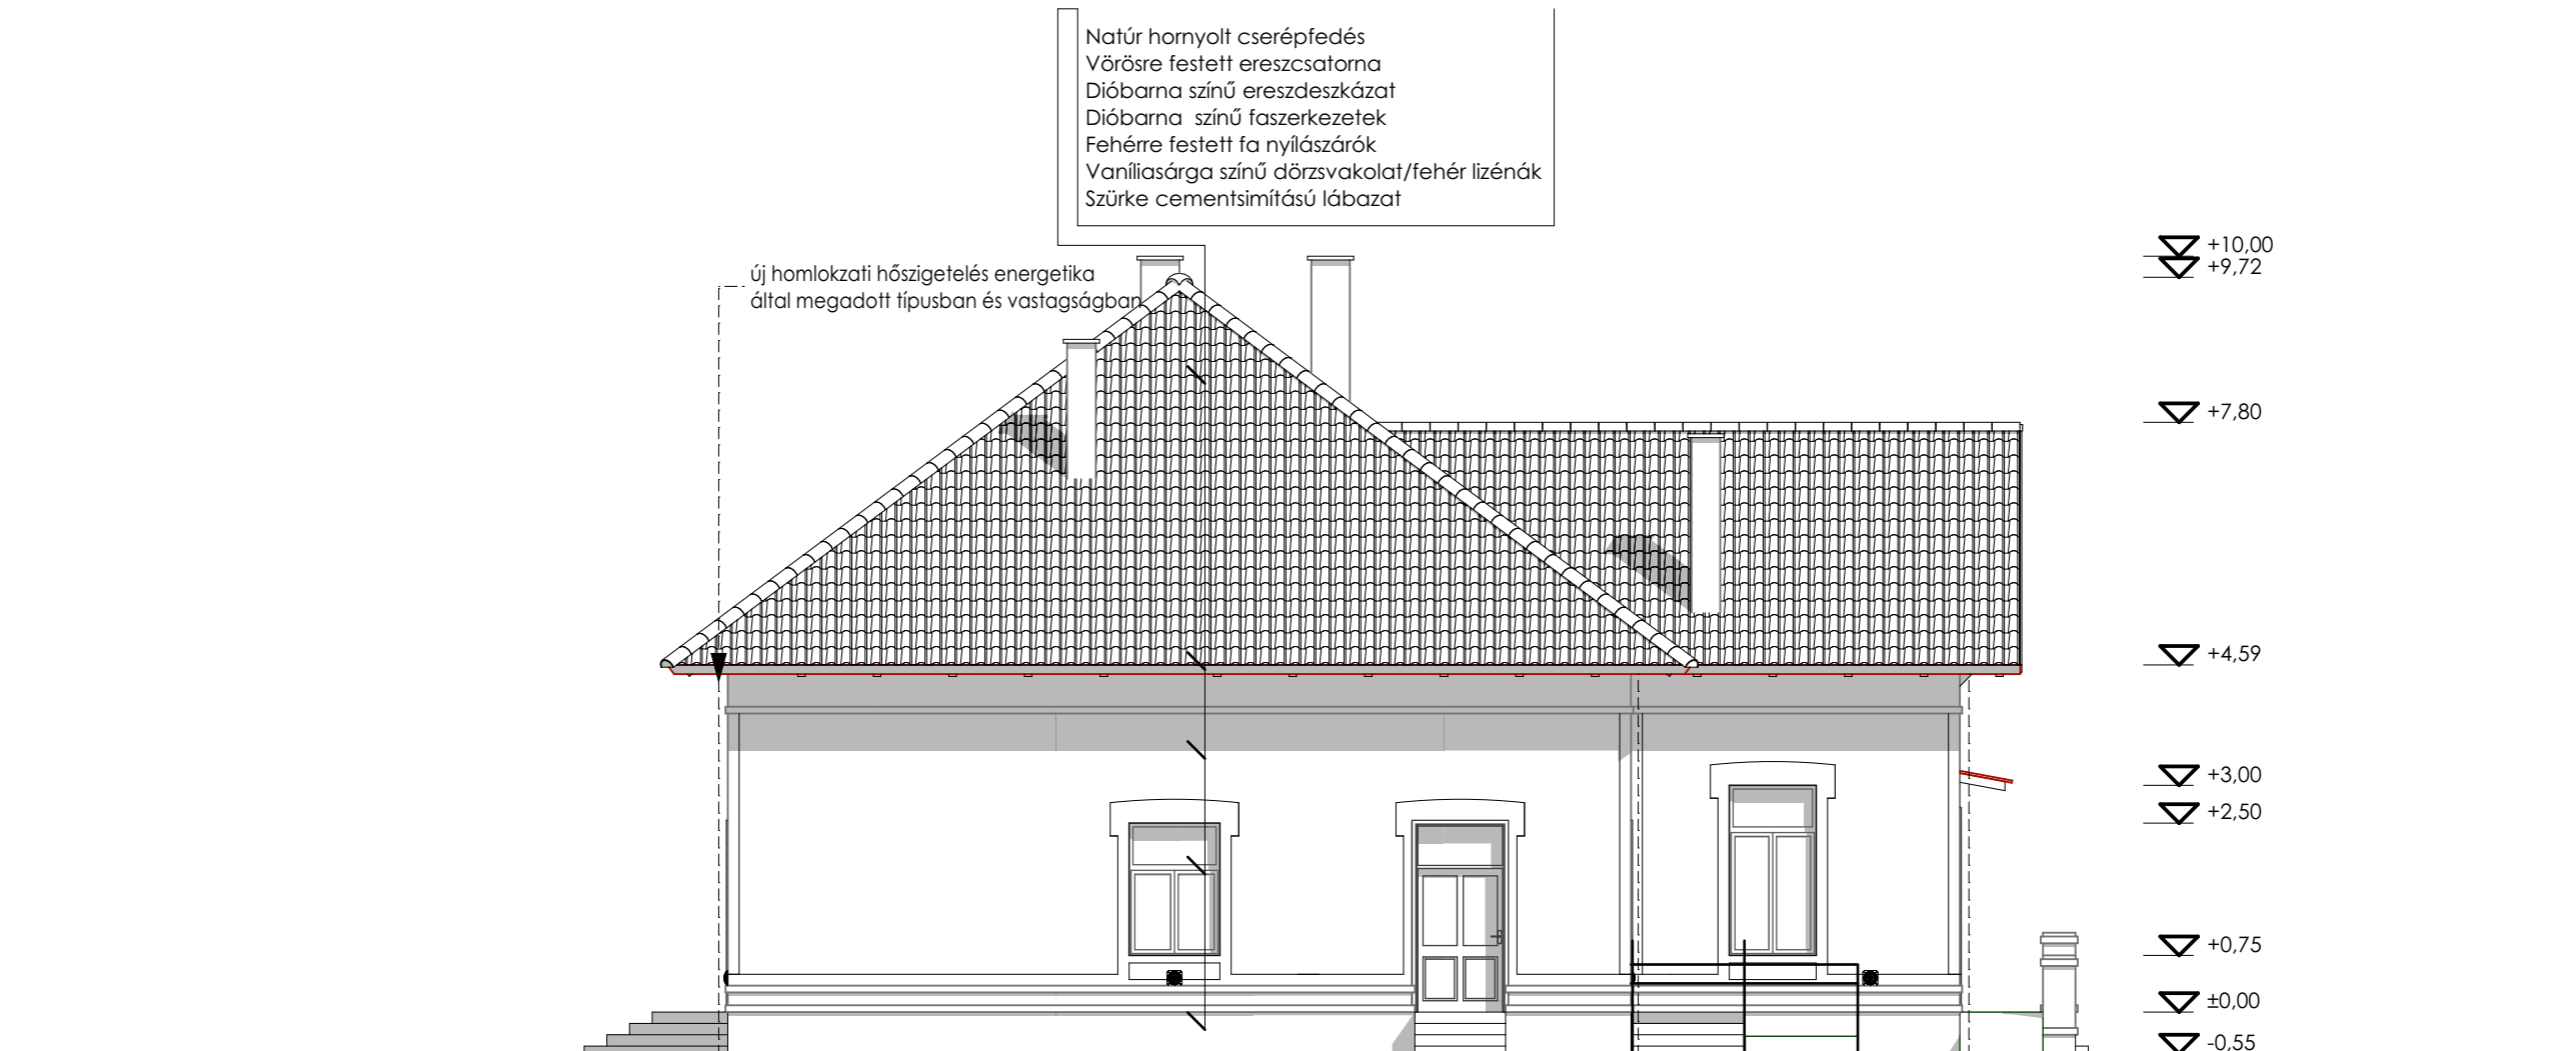Módosított nyugati homlokzat M=1:100



Készítette:	Építő:	Lépték:
	Újireg Község Önkormányzata H-7072 Újireg, Kossuth Lajos utca 1. hsz.	M = 1:100
Ribányi József okl. építőmérnök E 2-17-0444	Tervezés helye:	Kelt:
	H-7092 Újireg Jász u. 26/B. hsz. 263. hrsz.	2016.04.04.
	Terv megnevezése:	Munkaszám:
	Faluház felújítása	VII-XVI.
	Terv típusa:	Rajzszám:
	Pályázati tervdokumentáció	 E15
	Rajz címe:	Módosított nyugati homlokzat